








prerazporeditev opreme v učilnici 6 za izvedbo manjše prireditve (max. 50 poslušalcev)

OPOMBA: VSE MERE PREVERITI NA MESTU!




Arhitekturni biro Štrukelj
Aljaževa ulica 15a
1000 Ljubljana,
tel.: 01/50 53 626
fax: 01/51 43 253
e-mail: ab.strukelj@sklo.net






oznaka lista	spremenba PZR	datum maj 2016
vsebina	tloris z razporedom opreme	številka lista 2.1
projekat	PZI - načrt notranje opreme	merilo 1:50
objekt	GLASBENA ŠOLA LJUBLJANA MOSTE-POLJE NOTRANJA OPREMA GLASBENE ŠOLE V PUC ZALOG	
investitor	Mestna občina Ljubljana, Mestni trg 1, Ljubljana	
odg. vodja projekta identifikacijska št.	Andreja Štrukelj Sinčič, udia ZAPS 1429	številka projekta 41814
odgovorni projektant identifikacijska št.	Andreja Štrukelj Sinčič, udia ZAPS 1429	številka načrta 418_2
projektant	Simona Pogačar, dipl.diz.	datum oktober 2014

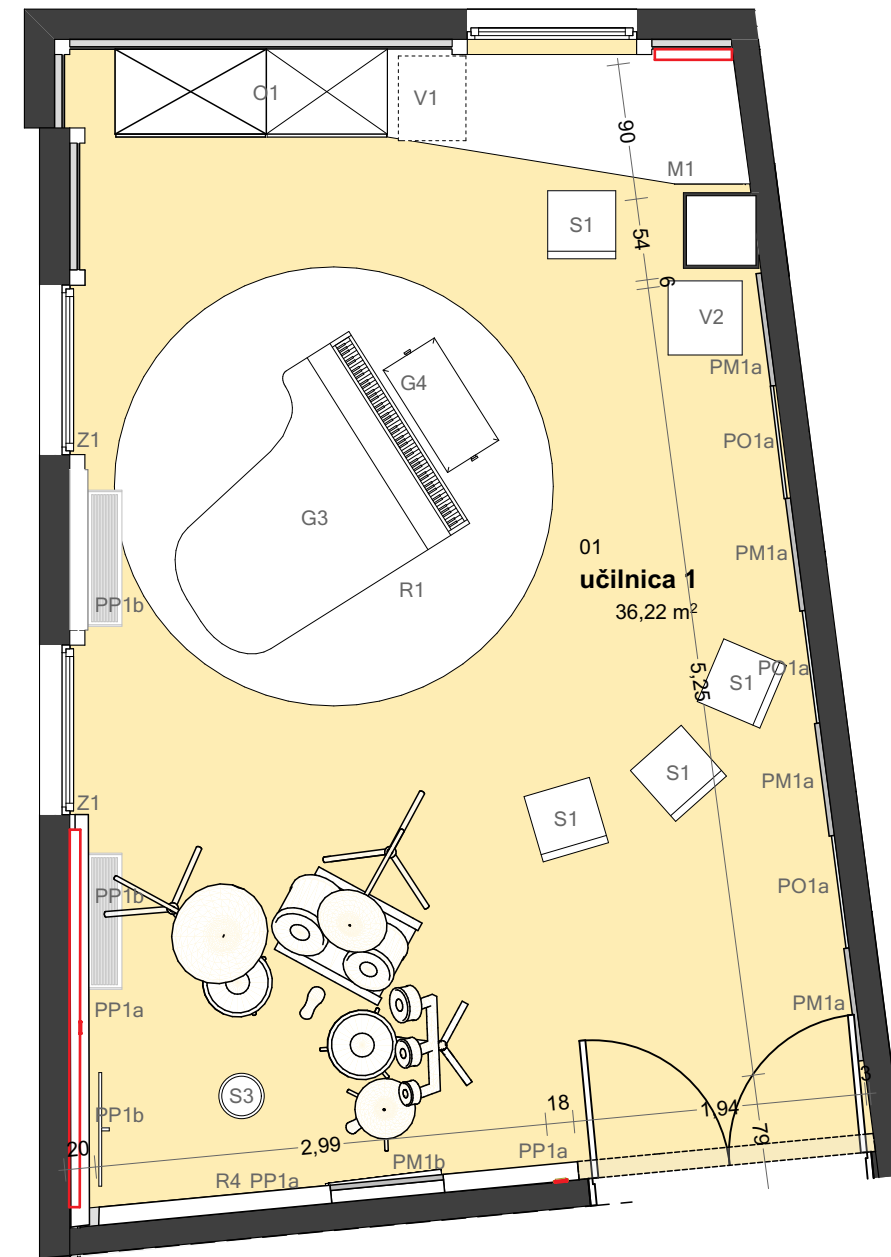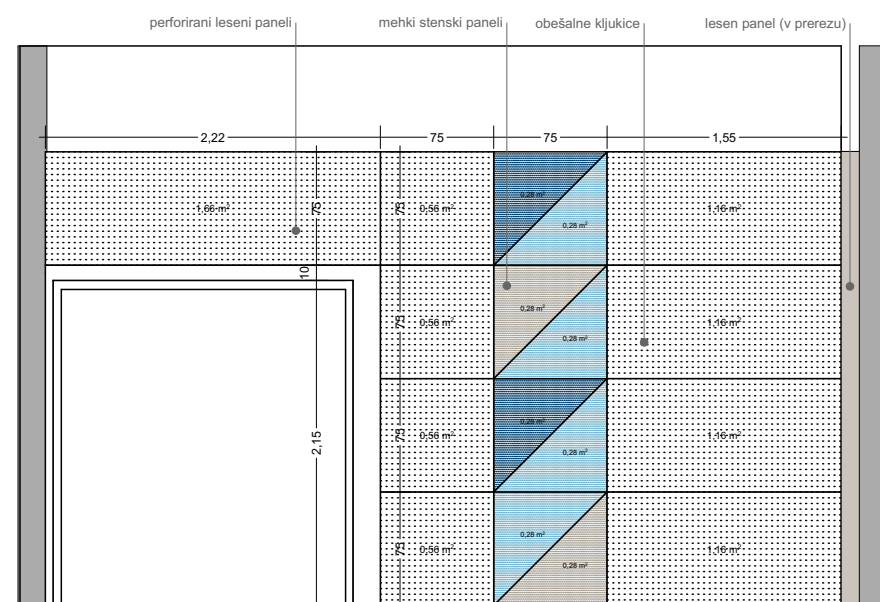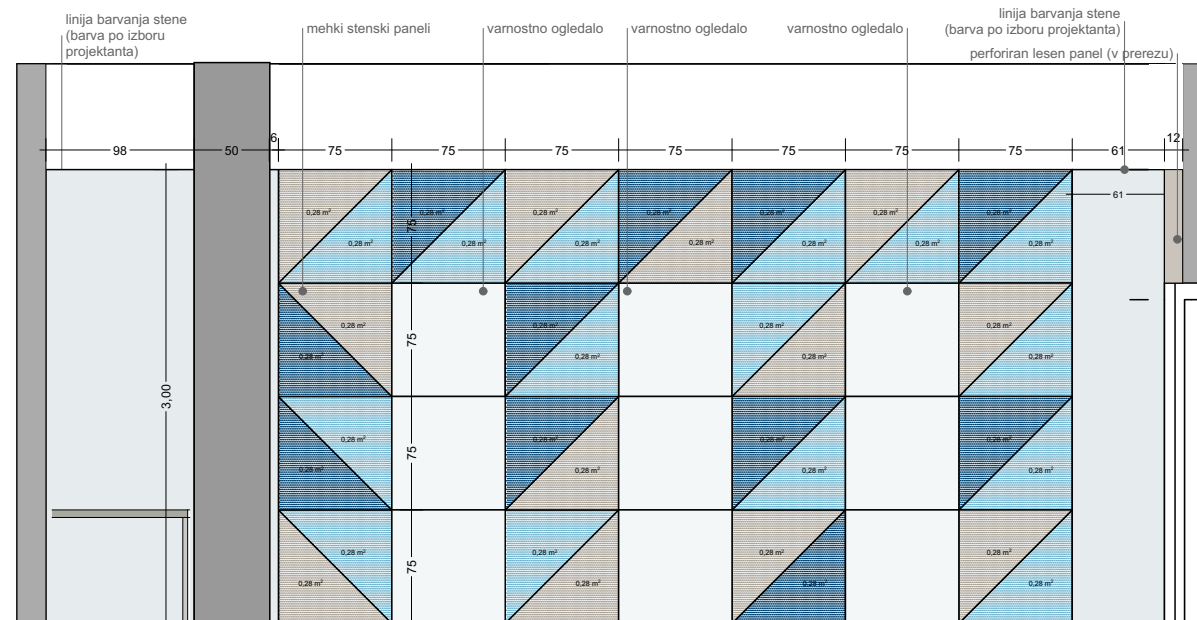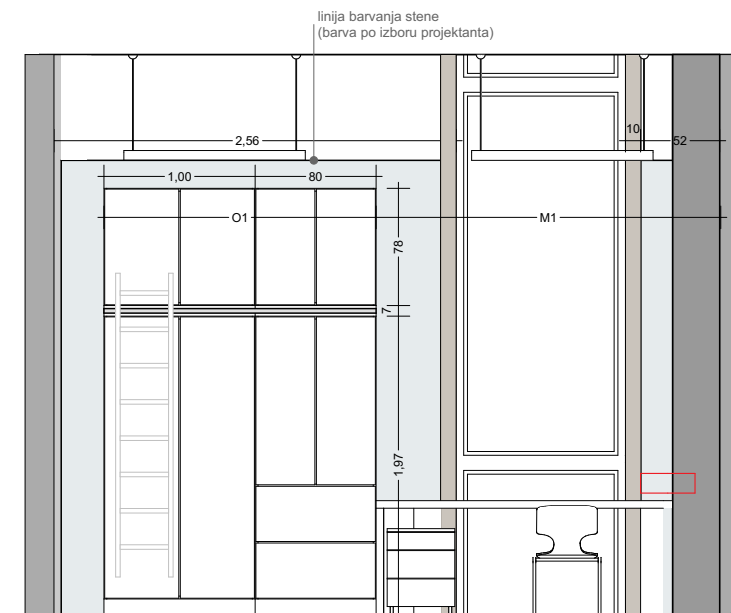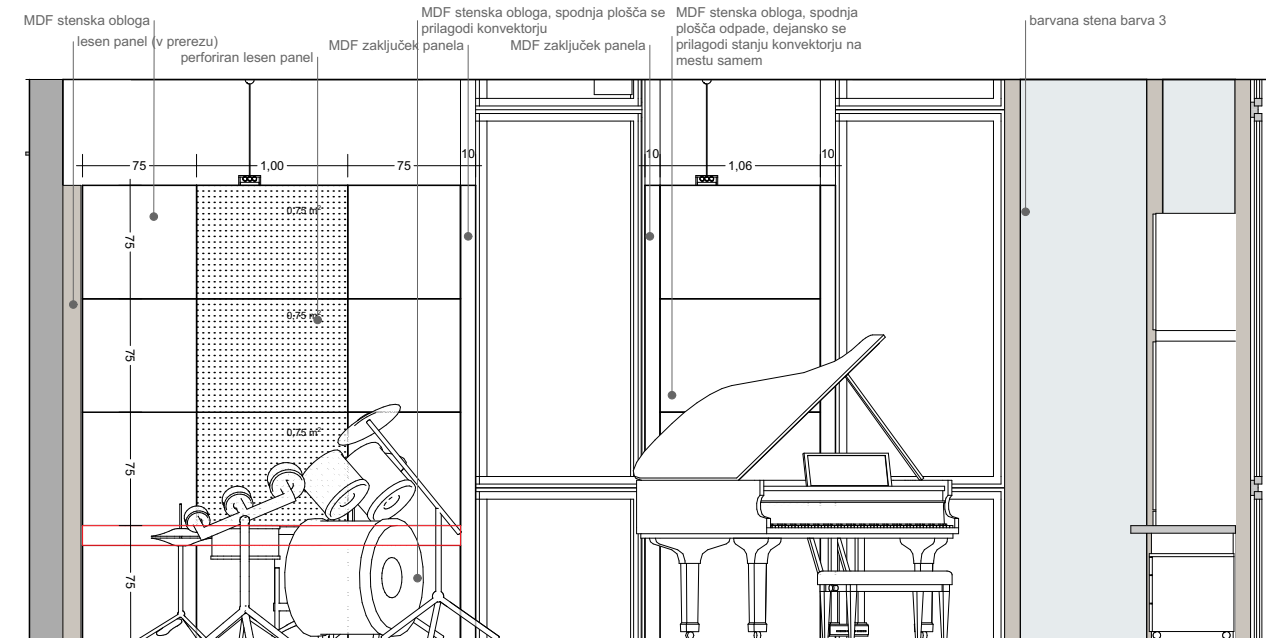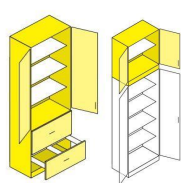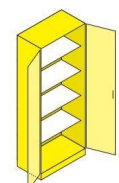


OPOMBA: VSE MERE PREVERITI NA MESTU!

 ARHITEKTURNI BIRO ŠTRUKELJ	oznaka lista PZR	datum maj 2016
	vsebina UČILNICA 1	številka lista 2.2
projekt PZI - načrt notranje opreme	merilo 1:50	
objekt GLASBENA ŠOLA LJUBLJANA MOSTE-POLJE NOTRANJA OPREMA GLASBENE ŠOLE V PUC ZALOG		
investitor Mestna občina Ljubljana, Mestni trg 1, Ljubljana		
odg. vodja projekta identifikacijska št. Andreja Štrukelj Sinčič, udia ZAPS 1429	številka projekta 41814	
odgovorni projektant identifikacijska št. Andreja Štrukelj Sinčič, udia ZAPS 1429	številka načrta 418_2	
projektant Simona Pogačar, dipl.diz.	datum oktober 2014	






Arhitekturni biro Štrukelj
Aljaževa ulica 15a
1000 Ljubljana,
tel.: 01/50 53 626
fax: 01/51 43 253
e-mail: ab.strukelj@siol.net

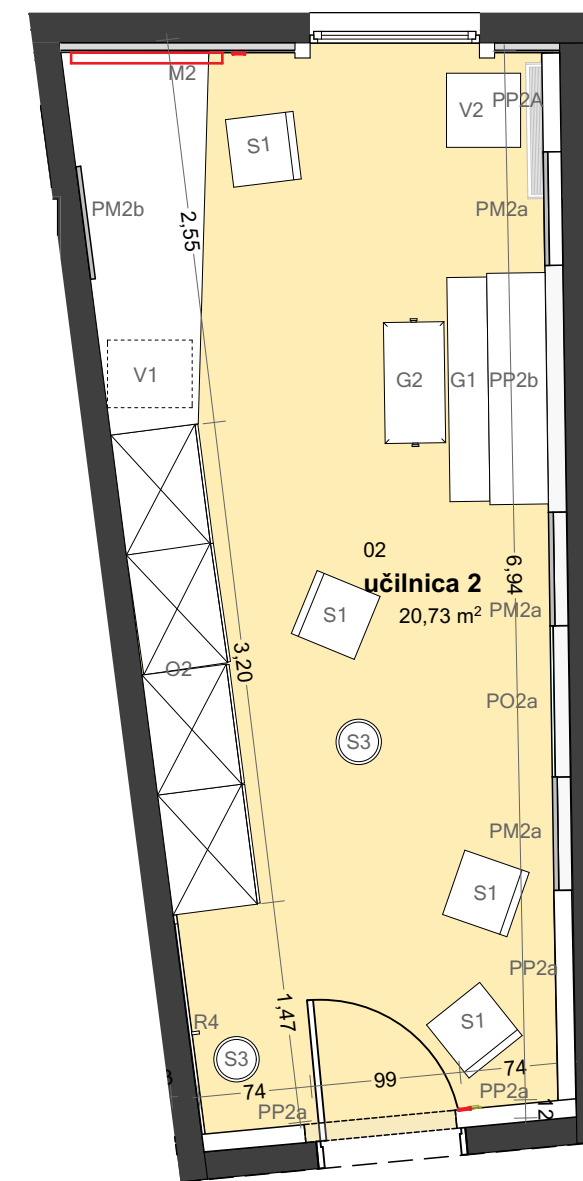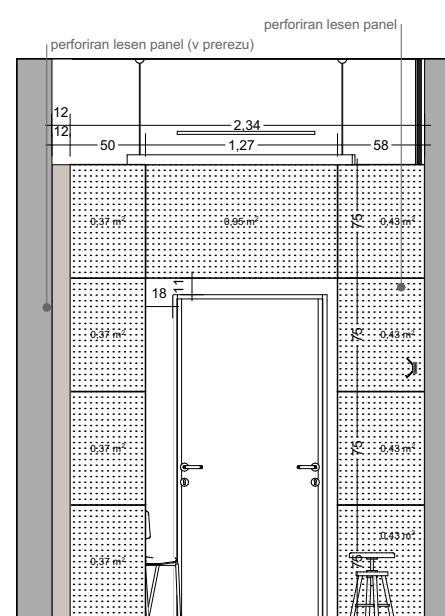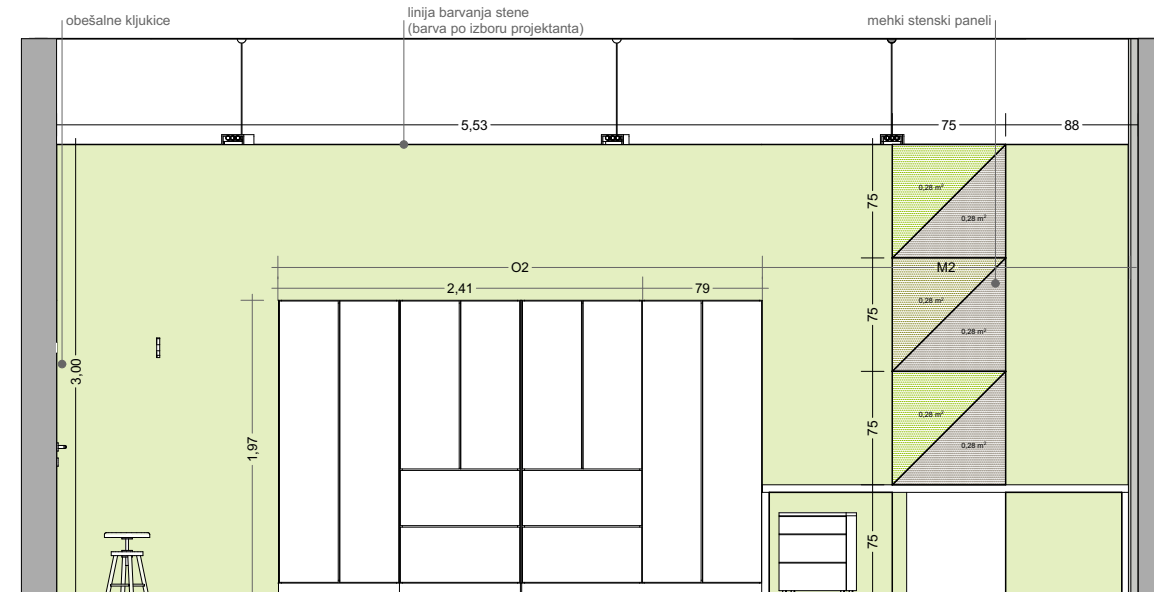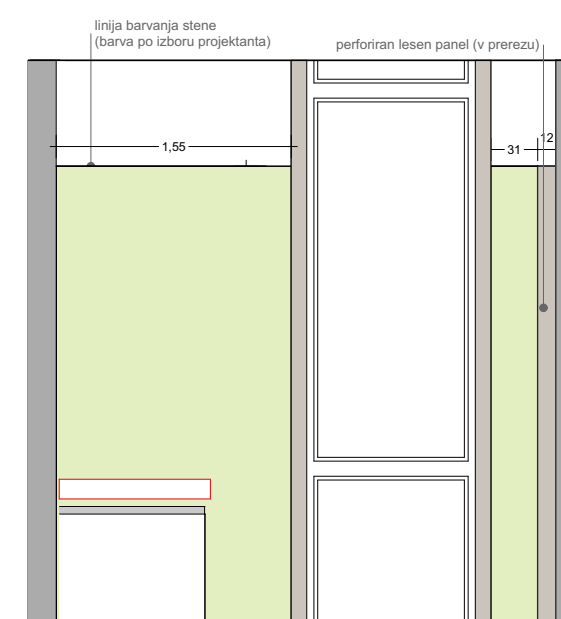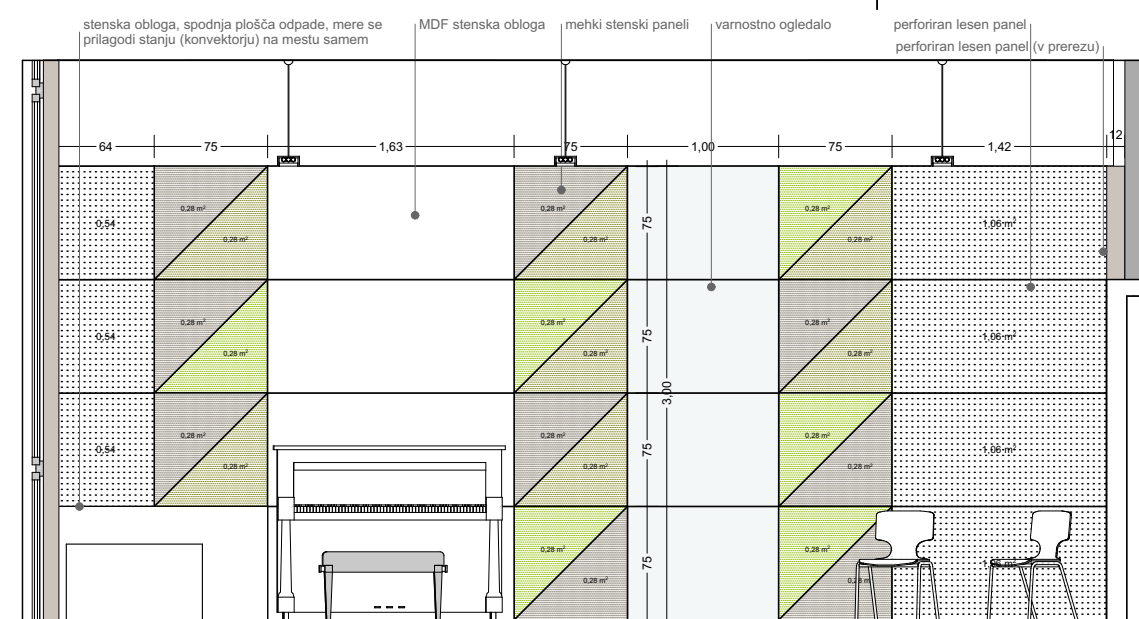


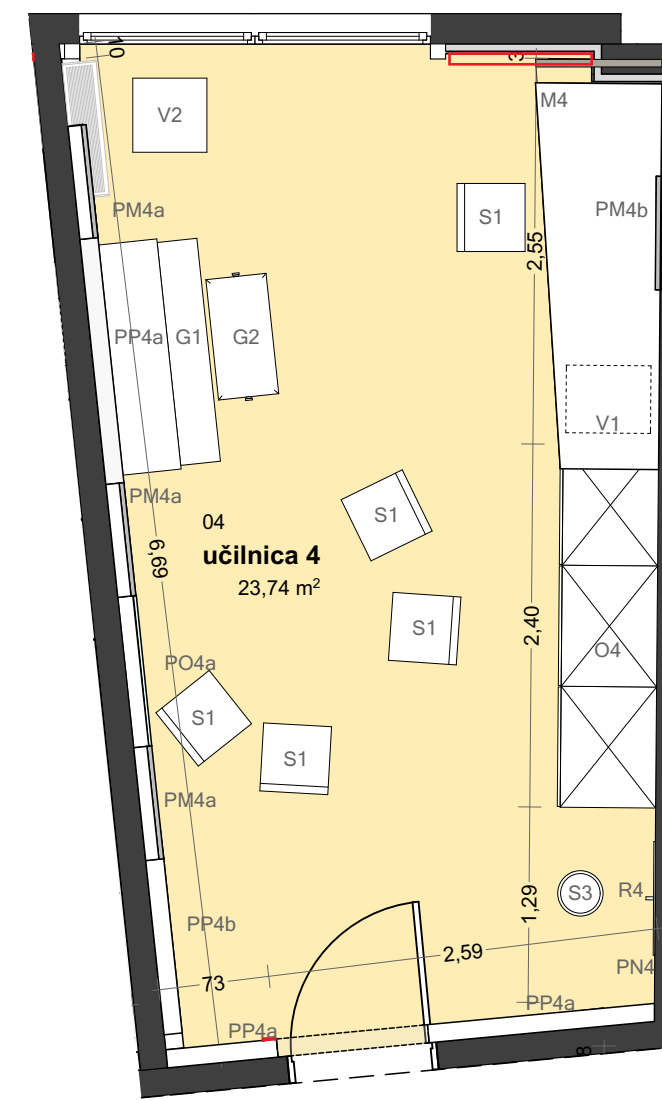
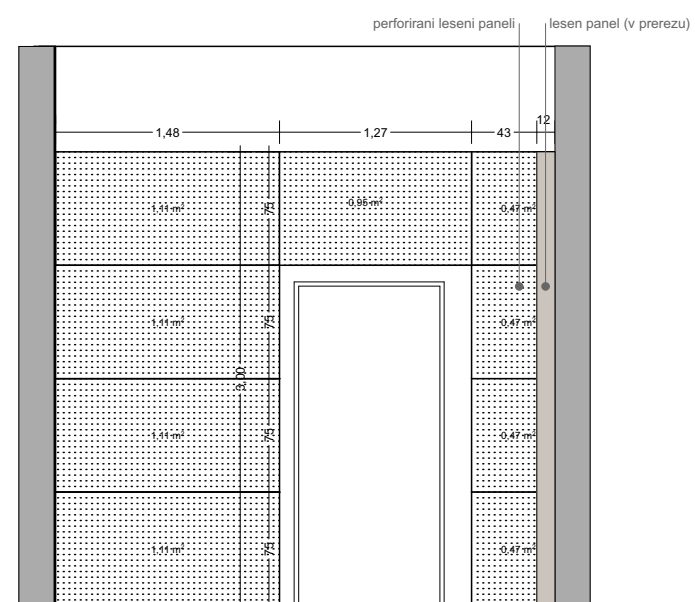
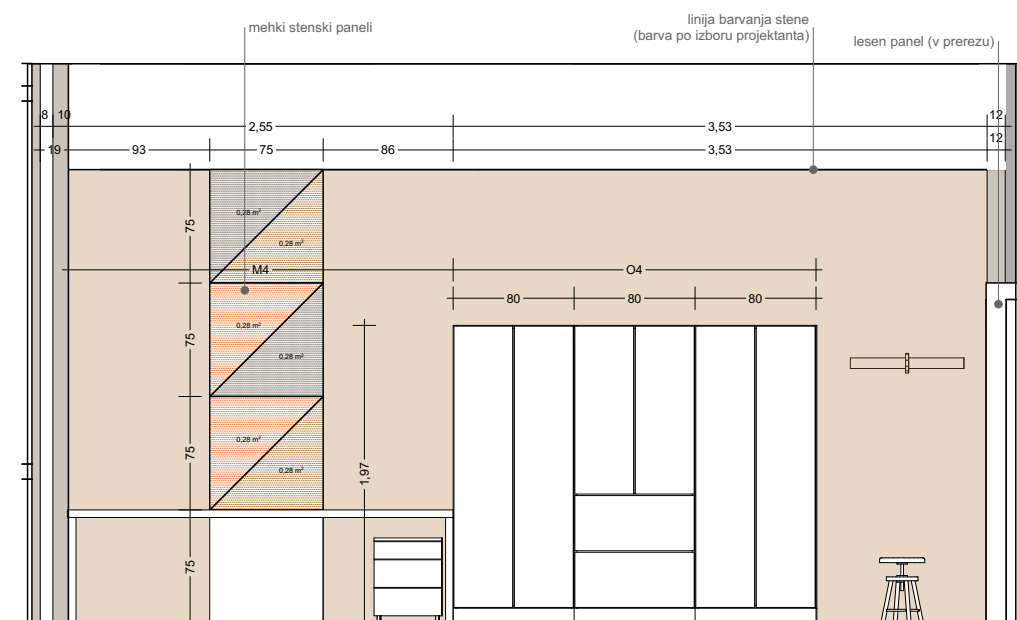
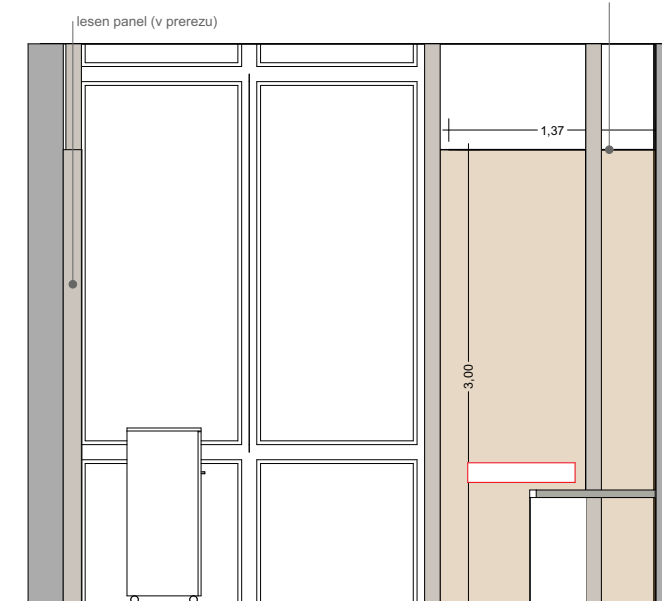
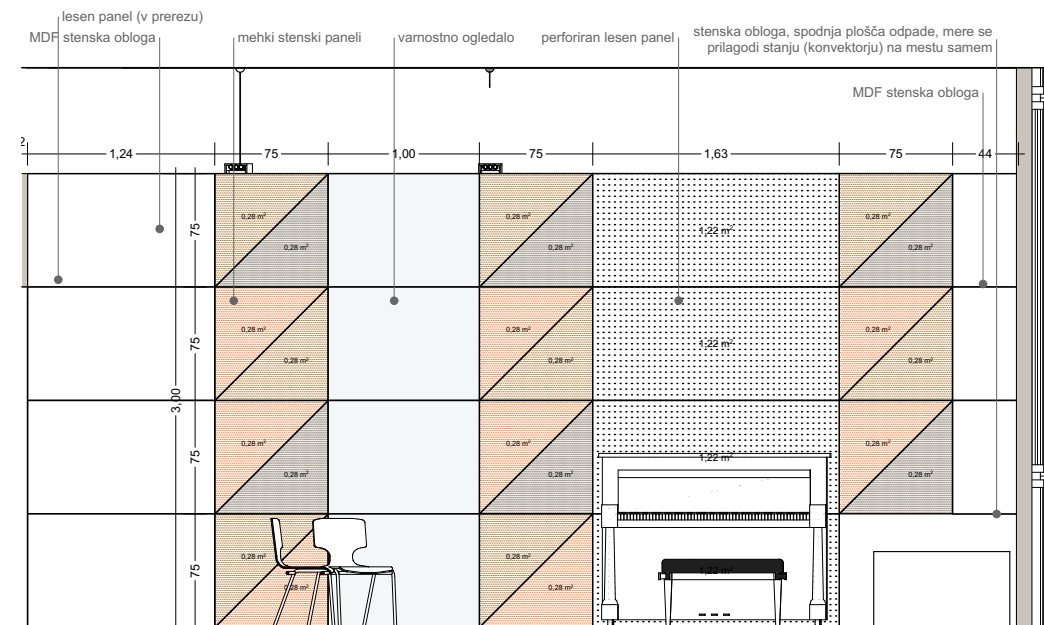
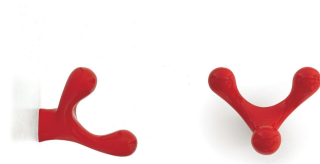
OPOMBA: VSE MERE PREVERITI NA MESTU!


 ARHITEKTURNI BIRO ŠTRUKELJ	oznaka lista	sprememba PZR	datum maj 2016
	vsebina	UČILNICA 2	
	projekt	PZI - načrt notranje opreme	
	objekt	GLASBENA ŠOLA LJUBLJANA MOSTE-POLJE NOTRANJA OPREMA GLASBENE ŠOLE V PUC ZALOG	
	investitor	Mestna občina Ljubljana, Mestni trg 1, Ljubljana	
	odg. vodja projekta identifikacijska št.	Andreja Štrukelj Sinčič, udia ZAPS 1429	številka projekta 41814
odgovorni projektant identifikacijska št.	Andreja Štrukelj Sinčič, udia ZAPS 1429	številka načrta 418_2	
projektant	Simona Pogačar, dipl.diz.	datum oktober 2014	

Arhitekturni biro Štrukelj
Aljaževa ulica 15a
1000 Ljubljana,
tel.: 01/50 53 626
fax: 01/51 43 253
e-mail: ab.strukelj@siol.net

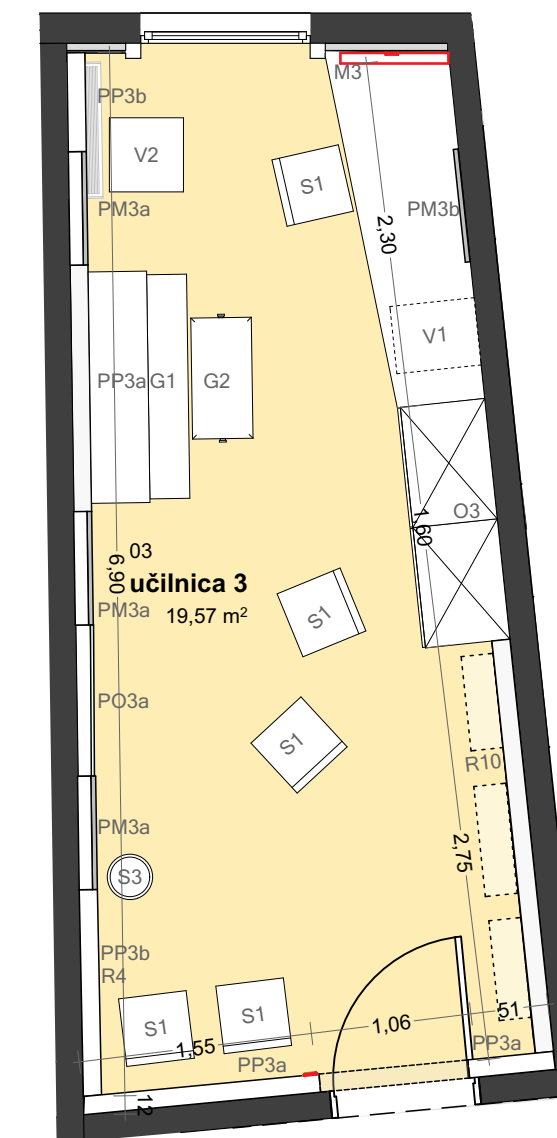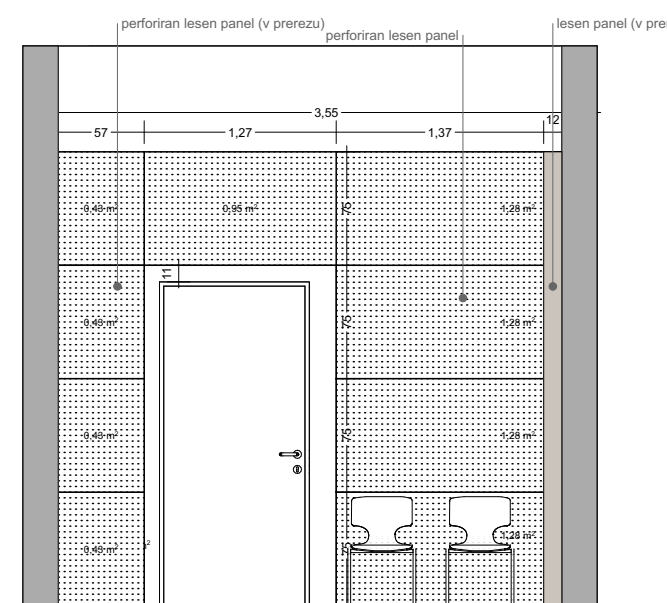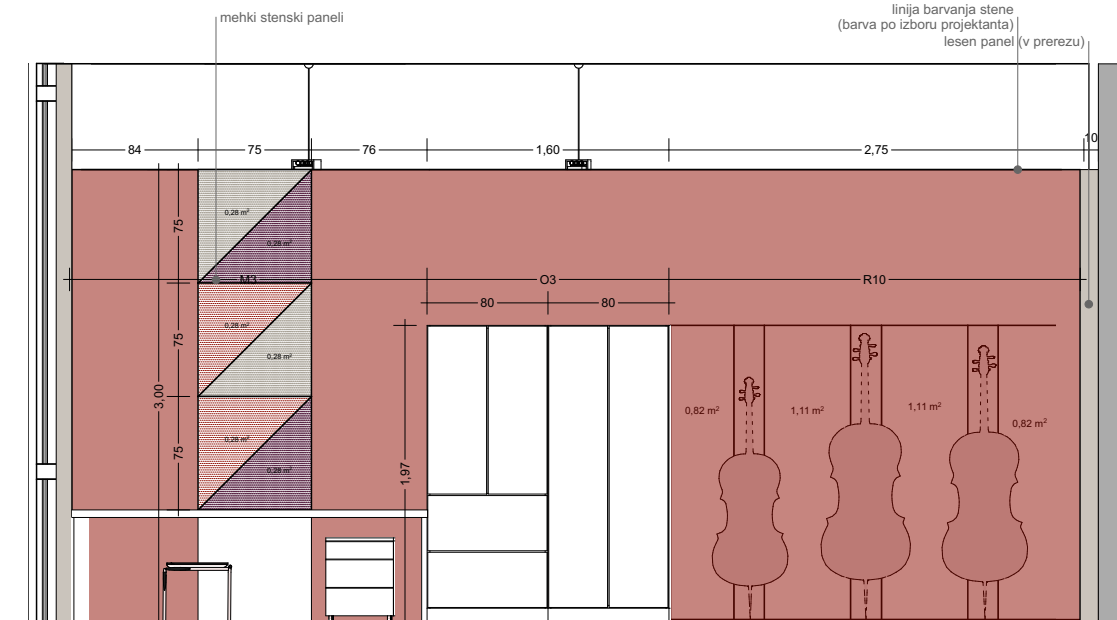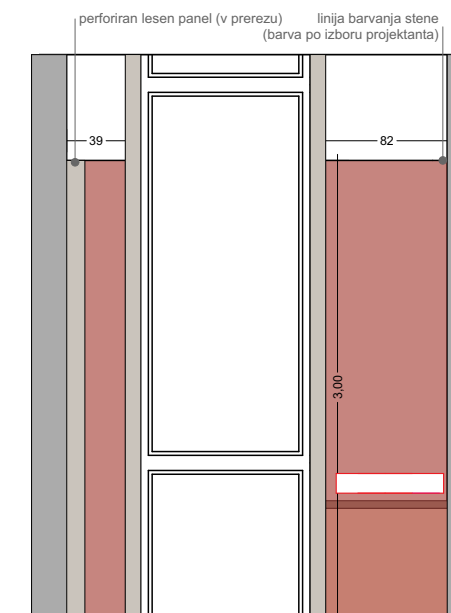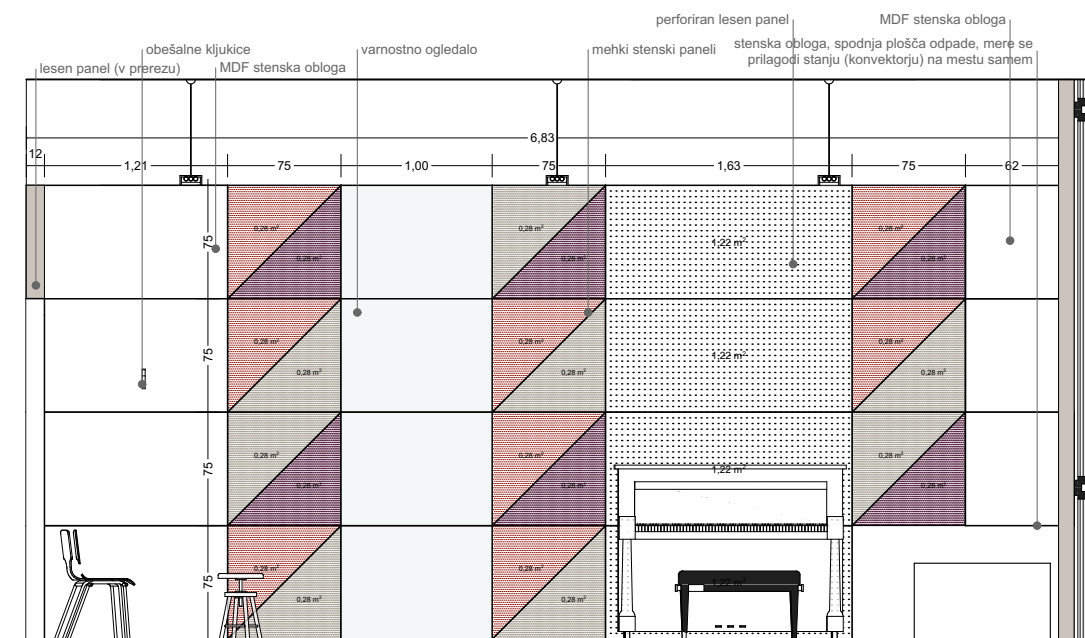

 <p>ARHITEKTURNI BIRO ŠTRUKELJ</p>	<p>OPOMBA: VSE MERE PREVERITI NA MESTU!</p>	
	<p>oznaka lista PZR</p>	<p>sprememba</p>
<p>vsebina UČILNICA 3</p>	<p>projektna št. 2.4</p>	<p>številka lista 2.4</p>
<p>projektna št. PZI - načrt notranje opreme</p>	<p>objekt GLASBENA ŠOLA LJUBLJANA MOSTE-POLJE NOTRANJA OPREMA GLASBENE ŠOLE V PUC ZALOG</p>	<p>merilo 1:50</p>
<p>investitor Mestna občina Ljubljana, Mestni trg 1, Ljubljana</p>	<p>odg. vodja projekta Andreja Štrukelj Sinčič, udia identifikacijska št. ZAPS 1429</p>	<p>številka projekta 41814</p>
<p>odgovorni projektant Andreja Štrukelj Sinčič, udia identifikacijska št. ZAPS 1429</p>	<p>projektna št. Simona Pogačar, dipl.diz.</p>	<p>številka načrta 418_2</p>
<p>Arhitekturni biro Štrukelj Aljaževa ulica 15a 1000 Ljubljana, tel.: 01/50 53 626 fax: 01/51 43 253 e-mail: ab.strukelj@siol.net</p>	<p>datum oktober 2014</p>	










**ARHITEKTURNI BIRO
ŠTRUKELJ**

Arhitekturni biro Štrukelj
 Aljaževa ulica 15a
 1000 Ljubljana,
 tel.: 01/50 53 626
 fax: 01/51 43 253
 e-mail: ab.strukelj@siol.net



OPOMBA: VSE MERE PREVERITI NA MESTU!

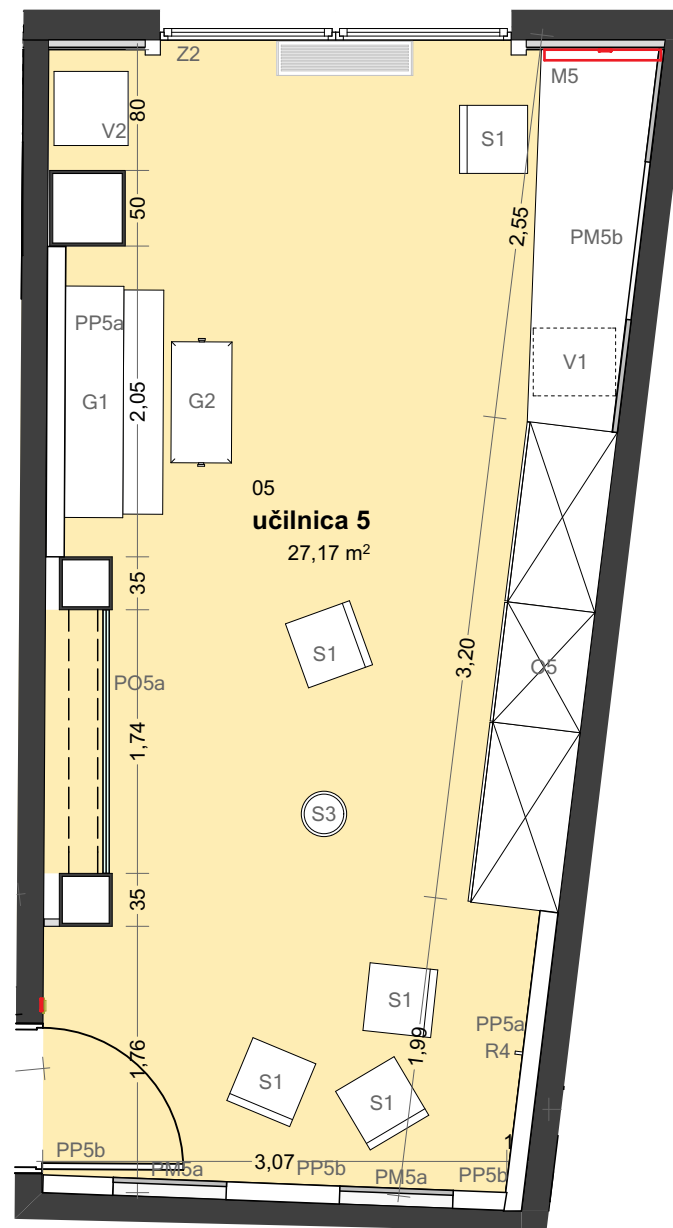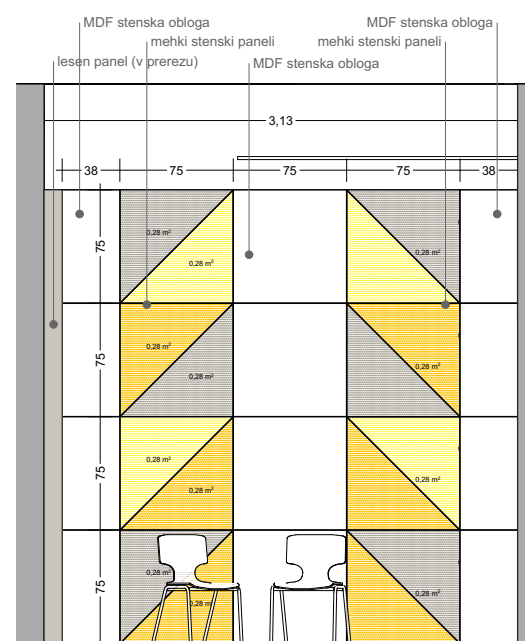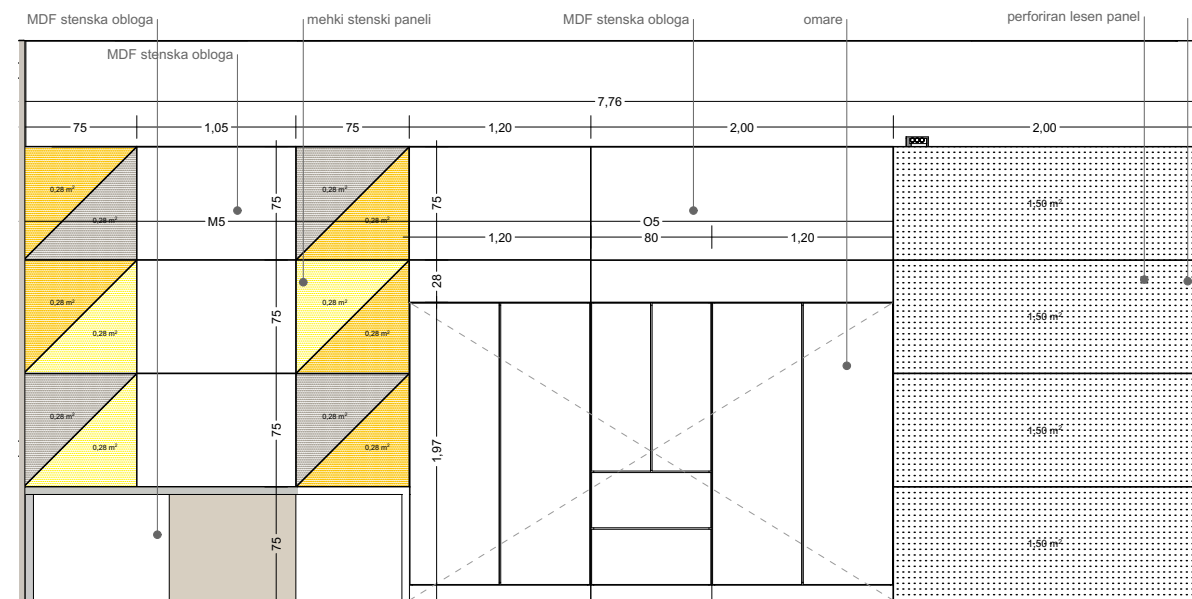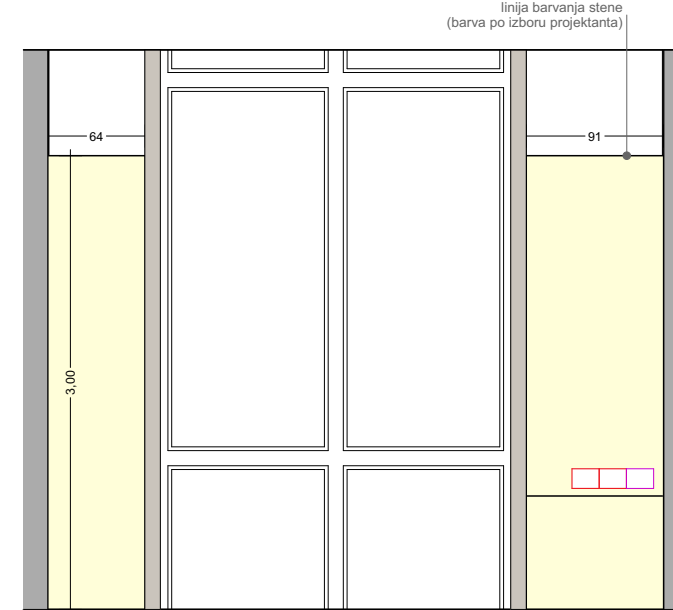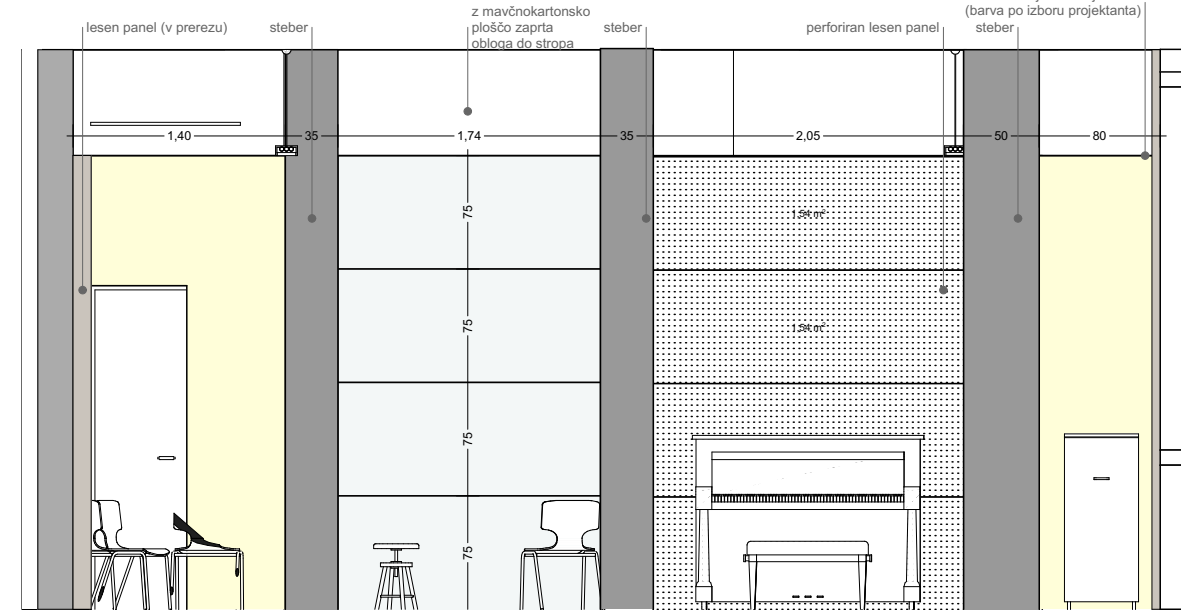oznaka lista	sprememba PZR	datum maj 2016
vsebina	UČILNICA 4	
projekt	PZI - načrt notranje opreme	
objekt	GLASBENA ŠOLA LJUBLJANA MOSTE-POLJE NOTRANJA OPREMA GLASBENE ŠOLE V PUC ZALOG	
investitor	Mestna občina Ljubljana, Mestni trg 1, Ljubljana	
odg. vodja projekta identifikacijska št.	Andreja Štrukelj Sinčič, udia ZAPS 1429	številka projekta 41814
odgovorni projektant identifikacijska št.	Andreja Štrukelj Sinčič, udia ZAPS 1429	številka načrta 418_2
projektant	Simona Pogačar, dipl.diz.	datum oktober 2014







 ARHITEKTURNI BIRO ŠTRUKELJ	OPOMBA: VSE MERE PREVERITI NA MESTU!	
	oznaka lista PZR	sprememba
vsebina	UČILNICA 5	
projekt	PZI - načrt notranje opreme	
objekt	GLASBENA ŠOLA LJUBLJANA MOSTE-POLJE NOTRANJA OPREMA GLASBENE ŠOLE V PUC ZALOG	
investitor	Mestna občina Ljubljana, Mestni trg 1, Ljubljana	
odg. vodja projekta identifikacijska št.	Andreja Štrukelj Sinčič, udia ZAPS 1429	številka projekta 41814
odgovorni projektant identifikacijska št.	Andreja Štrukelj Sinčič, udia ZAPS 1429	številka načrta 418_2
projektant	Simona Pogačar, dipl.diz.	datum oktober 2014

Arhitekturni biro Štrukelj
Aljaževa ulica 15a
1000 Ljubljana,
tel.: 01/50 53 626
fax: 01/51 43 253
e-mail: ab.strukelj@siol.net

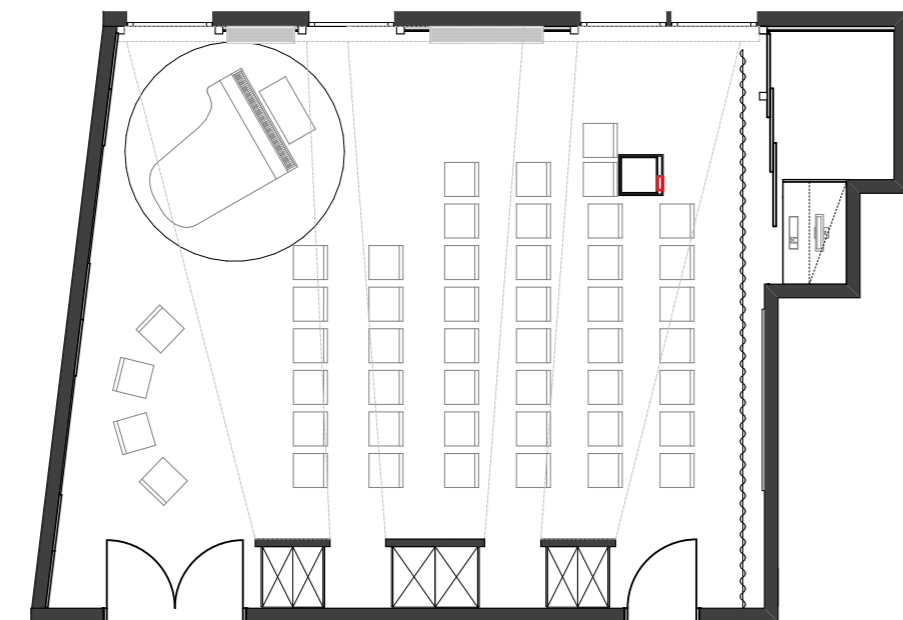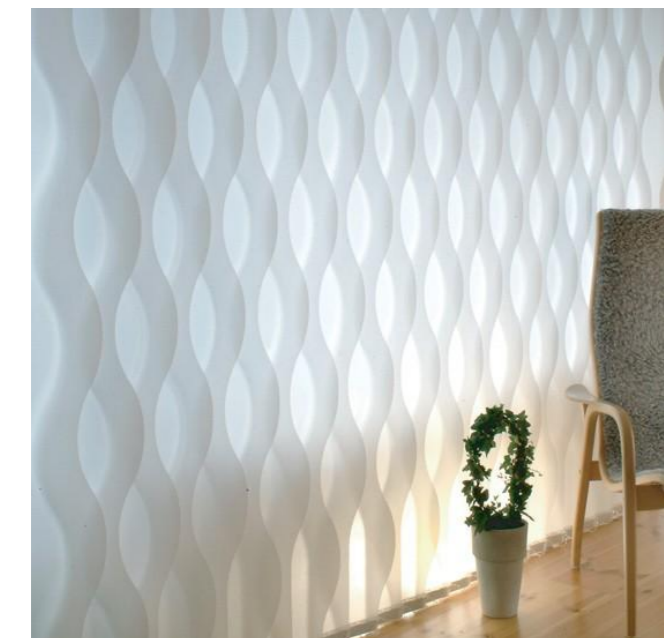




prerazporeditev opreme v učilnici 6 za izvedbo manjše prireditve (max. 50 poslušalcev)

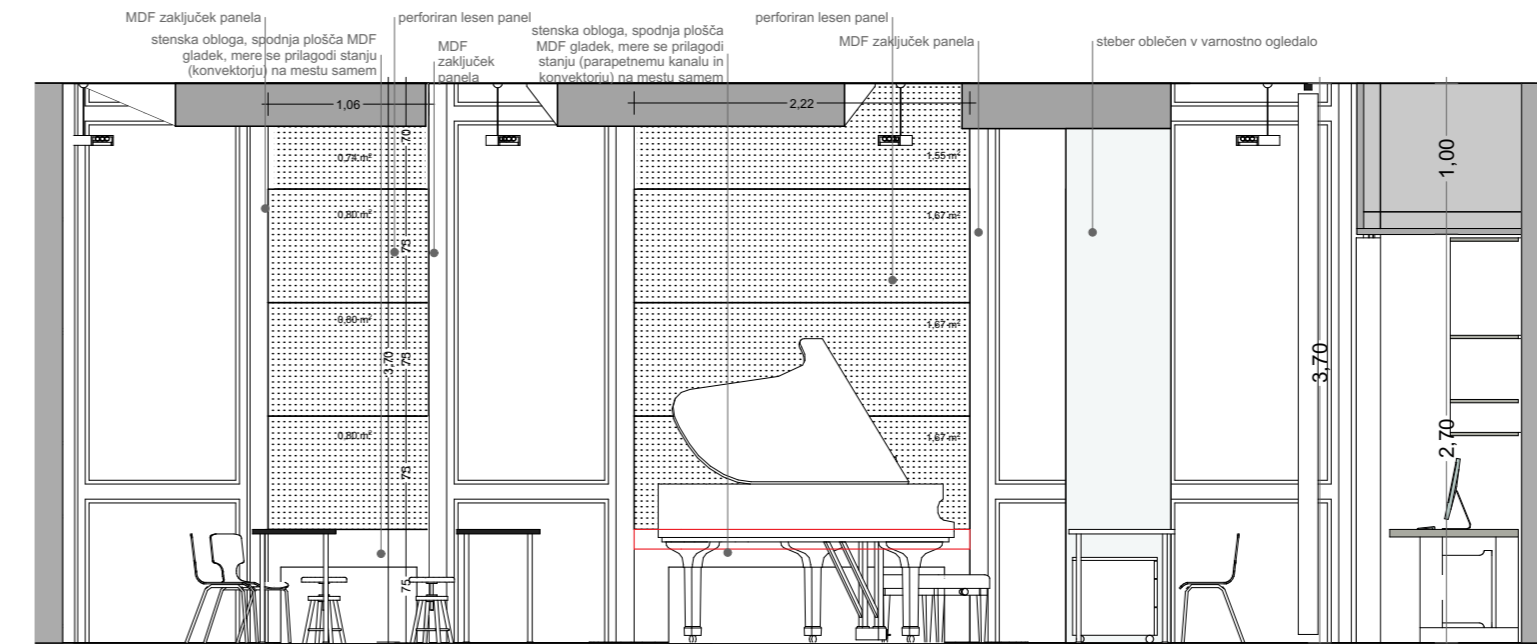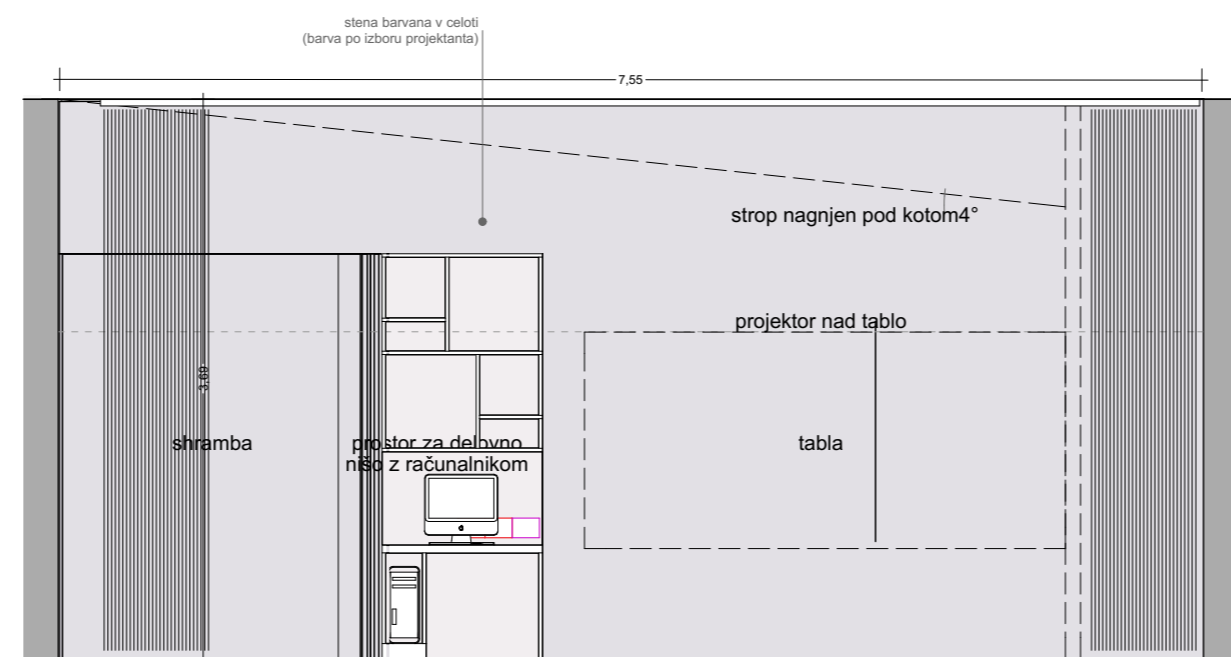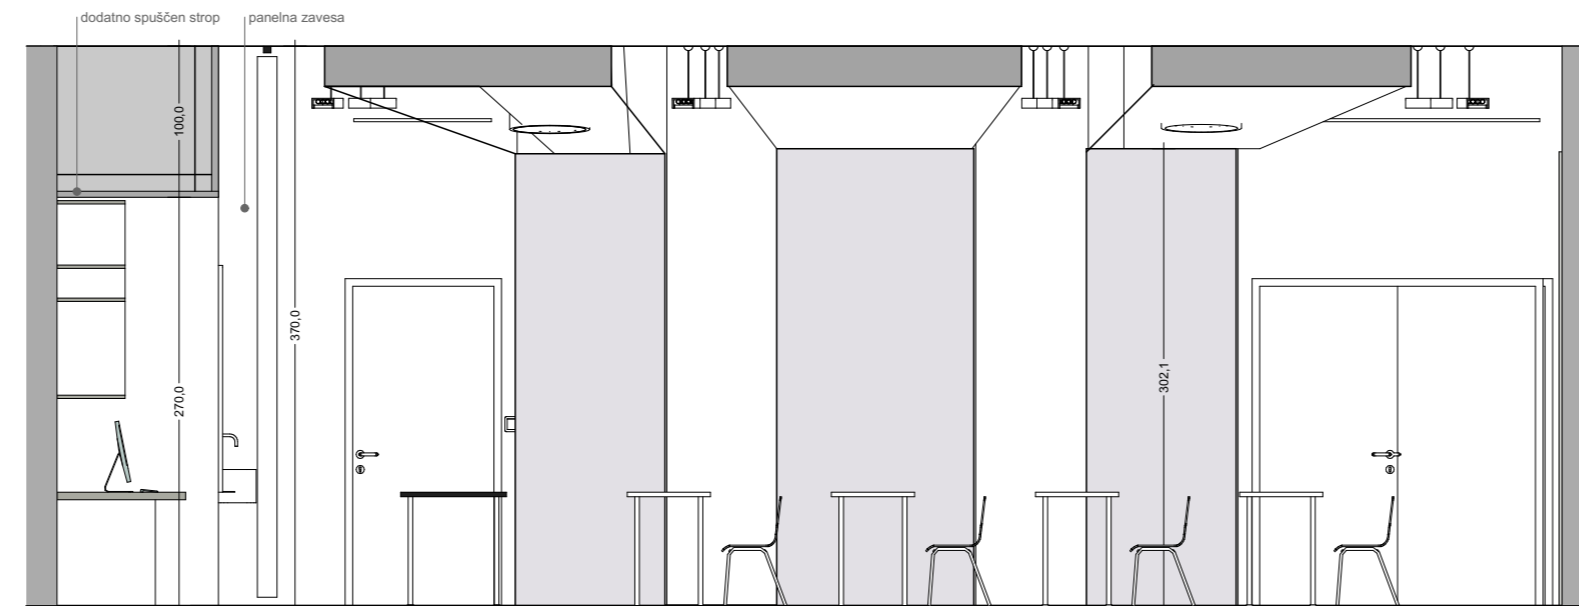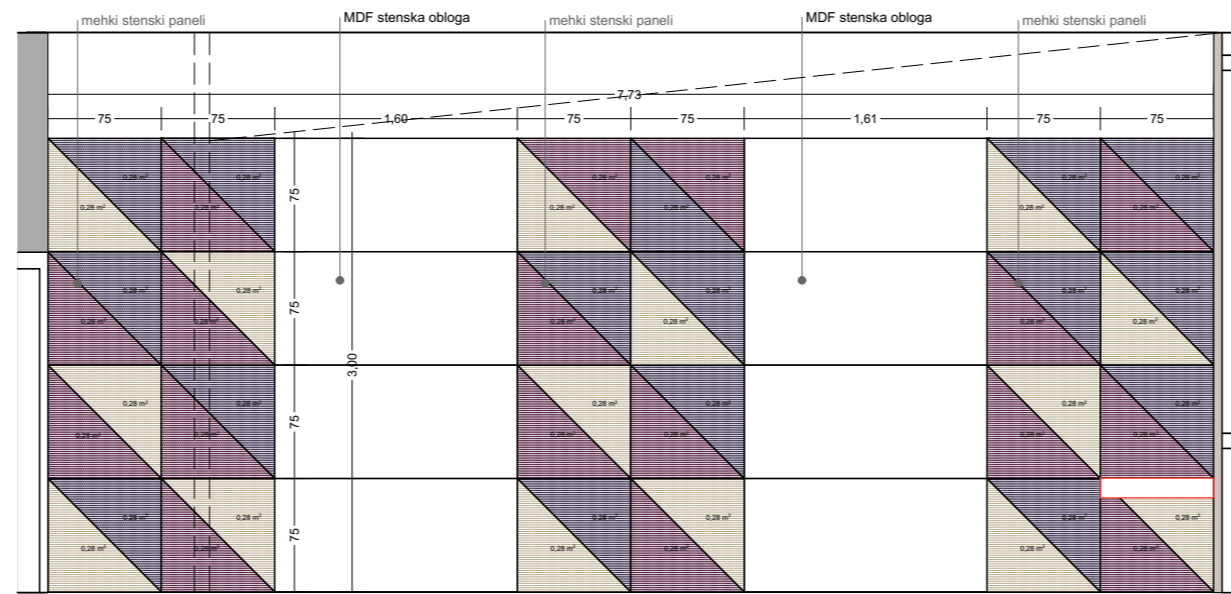






Arhitekturni biro Štrukelj
Aljaževa ulica 15a
1000 Ljubljana,
tel.: 01/50 53 626
fax: 01/51 43 253
e-mail: ab.strukelj@slo.net

OPOMBA: VSE MERE PREVERITI NA MESTU!

oznaka lista	spremenba	datum
	PZR	maj 2016
št. lista		2.7
merilo		1:50, 1:100
vsebina	UČILNICA 6	
projekt	PZI - načrt notranje opreme	
objekt	GLASBENA ŠOLA LJUBLJANA MOSTE-POLJE NOTRANJA OPREMA GLASBENE ŠOLE V PUC ZALOG	
investitor	Mestna občina Ljubljana, Mestni trg 1, Ljubljana	
odg. vodja projekta identifikacijska št.	Andreja Štrukelj Sinčič, udia ZAPS 1429	št. lista projekta 41814
odgovorni projektant identifikacijska št.	Andreja Štrukelj Sinčič, udia ZAPS 1429	št. lista načrta 418_2
projektant	Simona Pogačar, dipl.diz.	datum oktober 2014

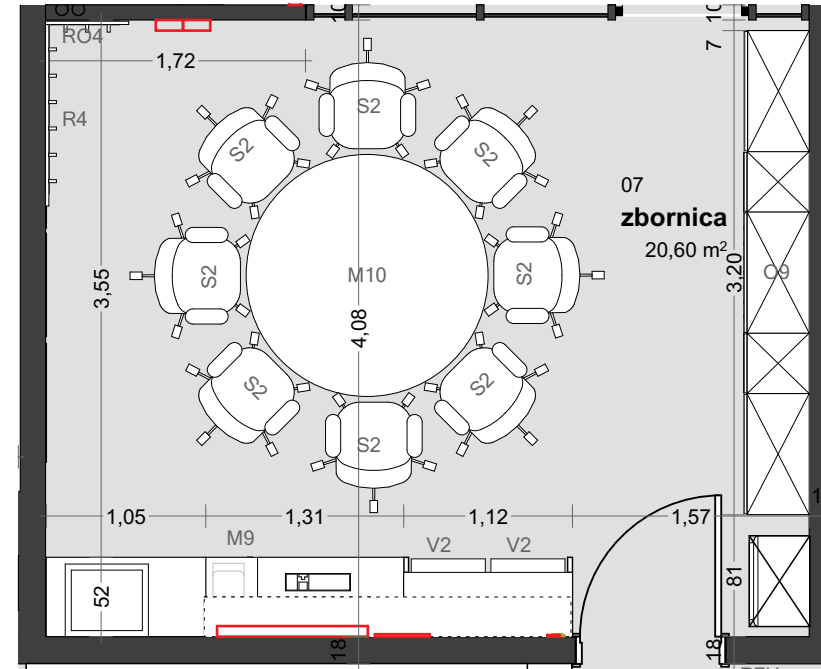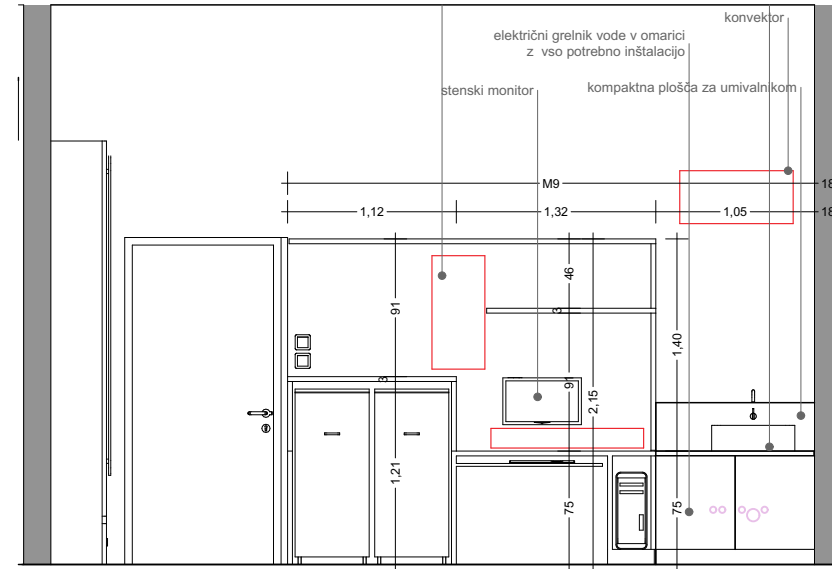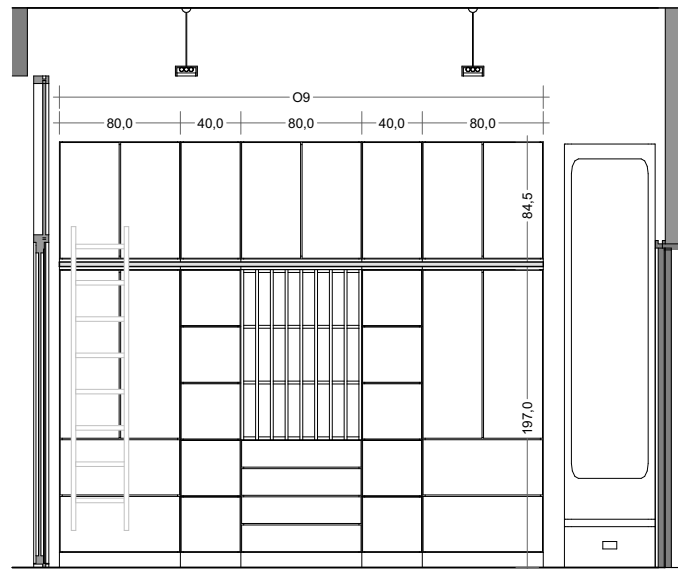

umivalnik LAUFEN PRO, dim 55x48x17, z armaturo in vsa potrebna inštalacija



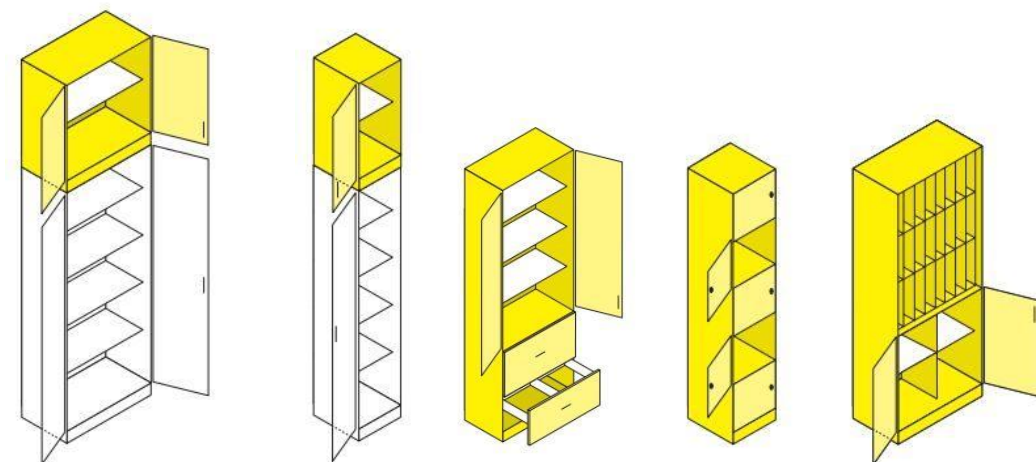
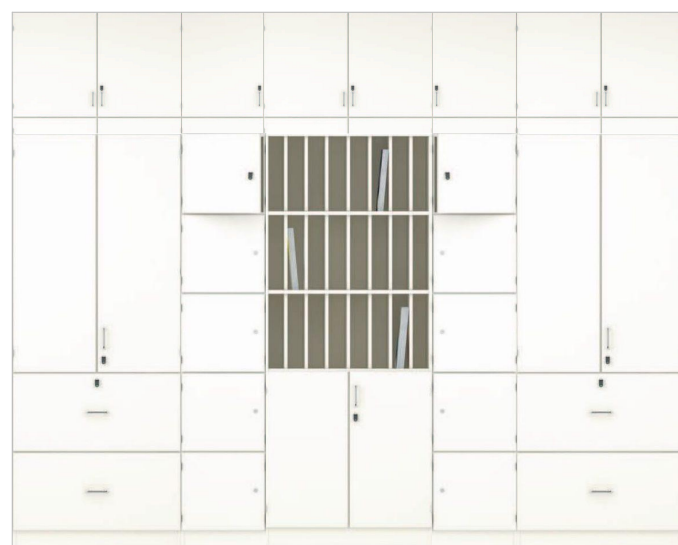
 
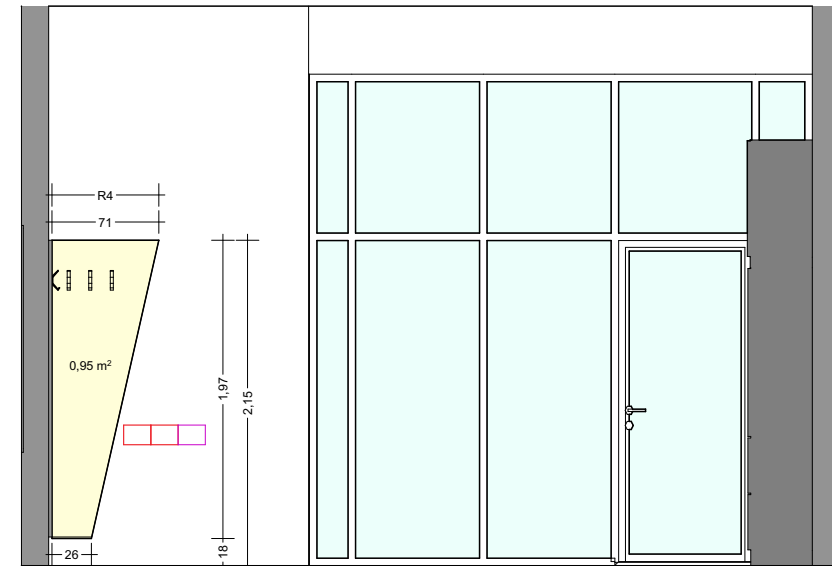
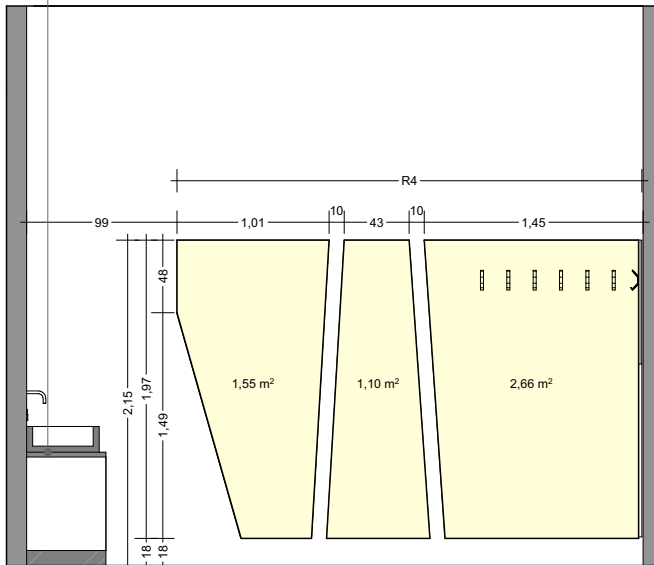


OPOMBA: VSE MERE PREVERITI NA MESTU!



Arhitekturni biro Štrukelj
Aljaževa ulica 15a
1000 Ljubljana,
tel.: 01/50 53 626
fax: 01/51 43 253
e-mail: ab.strukelj@siol.net

oznaka lista	sprememba	datum
	PZR	maj 2016
številka lista		
		2.8
merilo		
		1:50
vsebina	ZBORNICA	
projekt	PZI - načrt notranje opreme	
objekt	GLASBENA ŠOLA LJUBLJANA MOSTE-POLJE NOTRANJA OPREMA GLASBENE ŠOLE V PUC ZALOG	
investitor	Mestna občina Ljubljana, Mestni trg 1, Ljubljana	
odg. vodja projekta identifikacijska št.	Andreja Štrukelj Sinčič, udia ZAPS 1429	številka projekta 41814
odgovorni projektant identifikacijska št.	Andreja Štrukelj Sinčič, udia ZAPS 1429	številka načrta 418_2
projektant	Simona Pogačar, dipl.diz.	datum oktober 2014

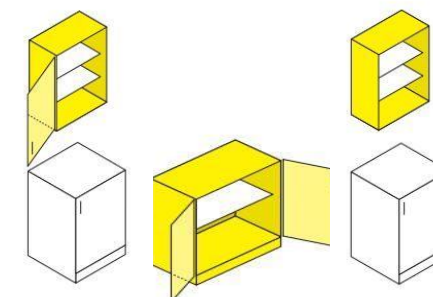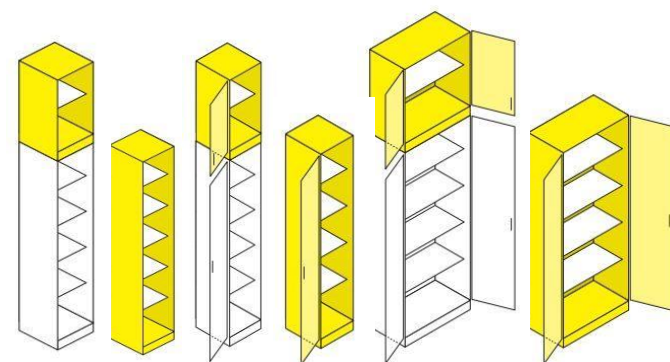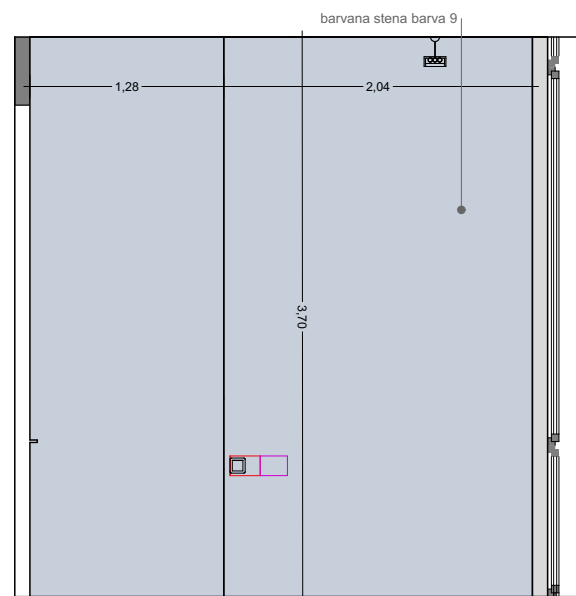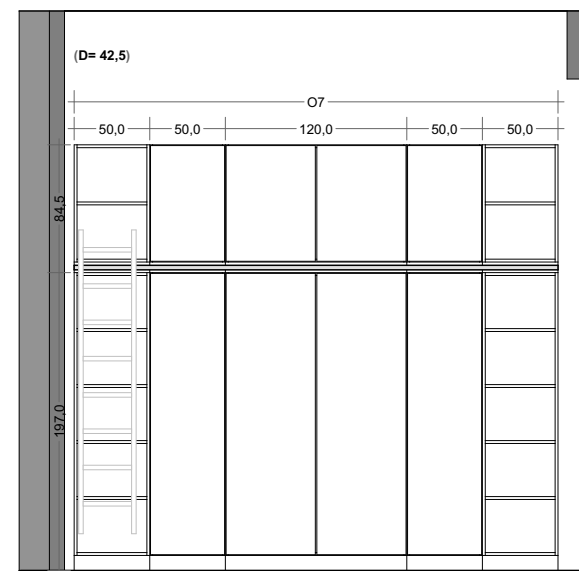
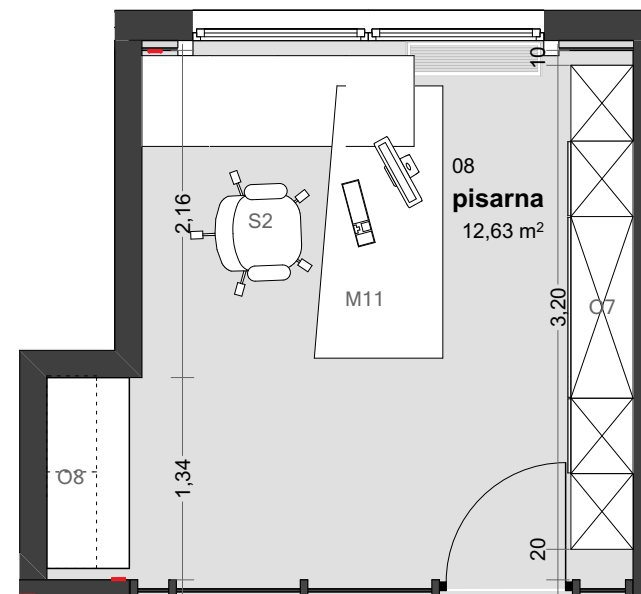
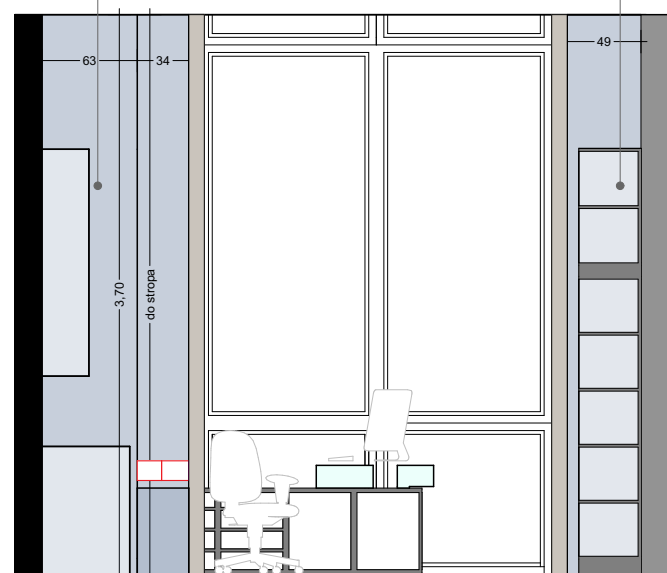
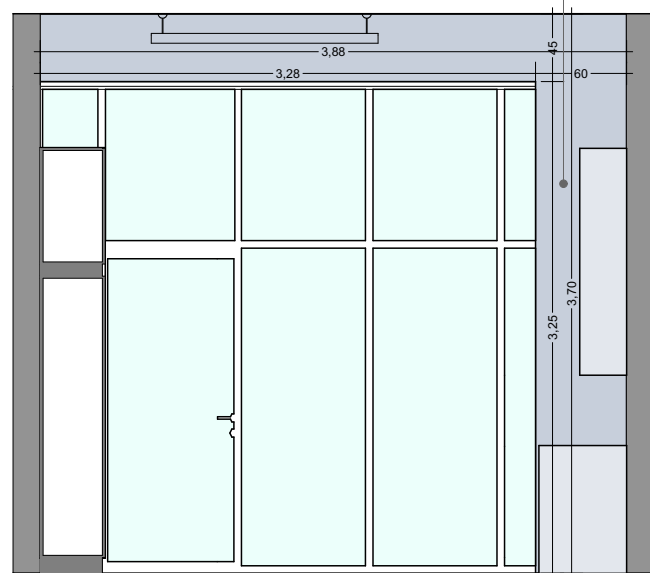


OPOMBA: VSE MERE PREVERITI NA MESTU!




Arhitekturni biro Štrukelj
Aljaževa ulica 15a
1000 Ljubljana,
tel.: 01/50 53 626
fax: 01/51 43 253
e-mail: ab.strukelj@siol.net

oznaka lista	sprememba PZR	datum maj 2016
številka lista		2.9
merilo		1:50
vsebina	PISARNA	
projekt	PZI - načrt notranje opreme	
objekt	GLASBENA ŠOLA LJUBLJANA MOSTE-POLJE NOTRANJA OPREMA GLASBENE ŠOLE V PUC ZALOG	
investitor	Mestna občina Ljubljana, Mestni trg 1, Ljubljana	
odg. vodja projekta identifikacijska št.	Andreja Štrukelj Sinčič, udia ZAPS 1429	številka projekta 41814
odgovorni projektant identifikacijska št.	Andreja Štrukelj Sinčič, udia ZAPS 1429	številka načrta 418_2
projektant	Simona Pogačar, dipl.diz.	datum oktober 2014

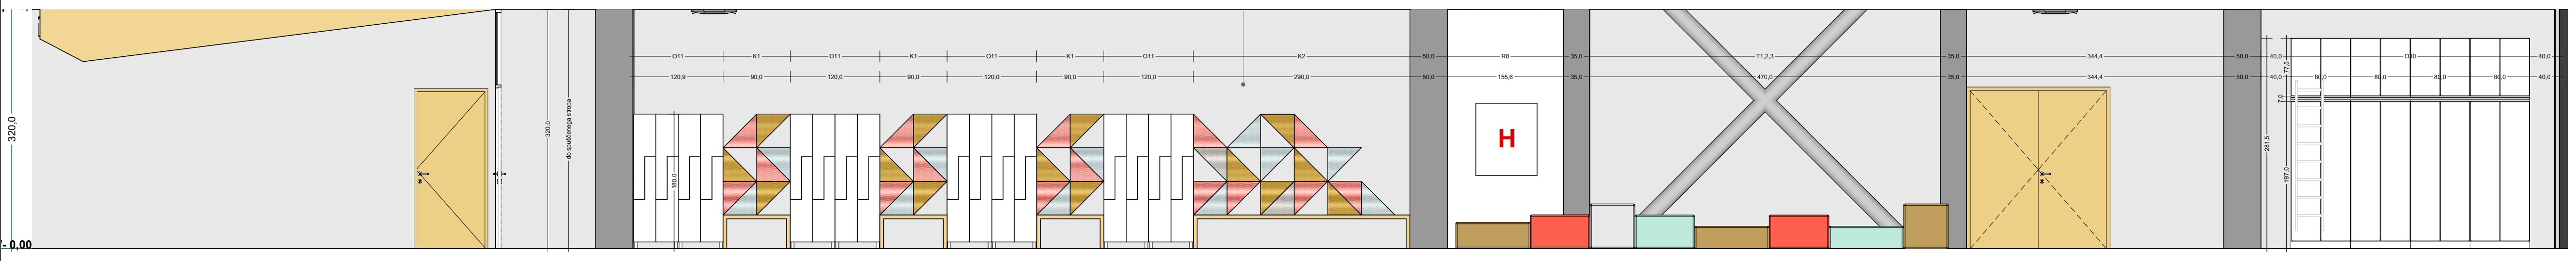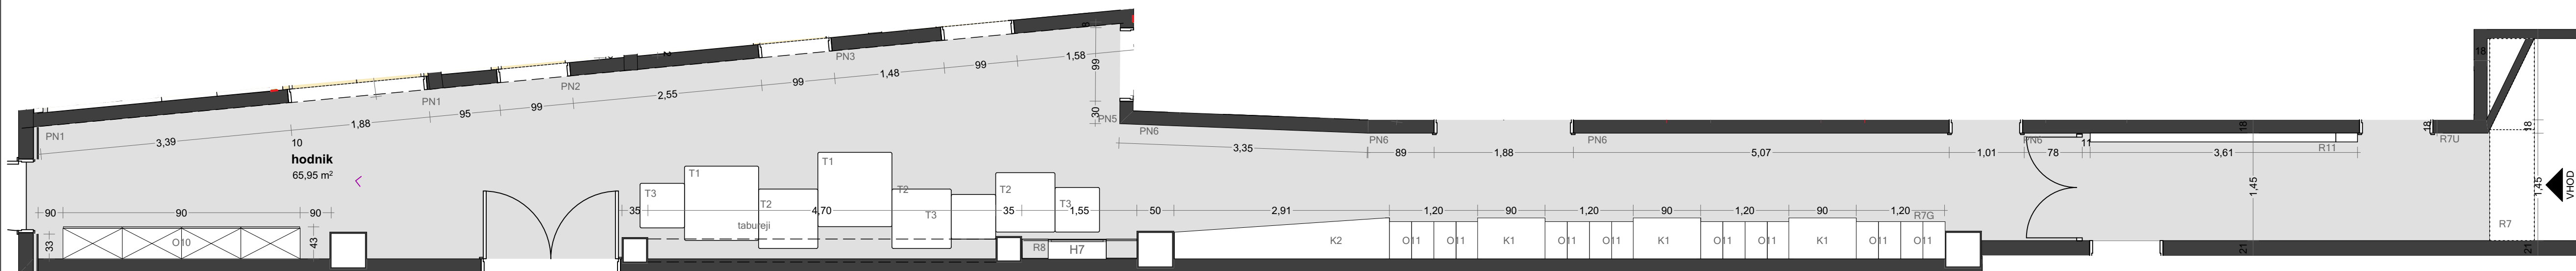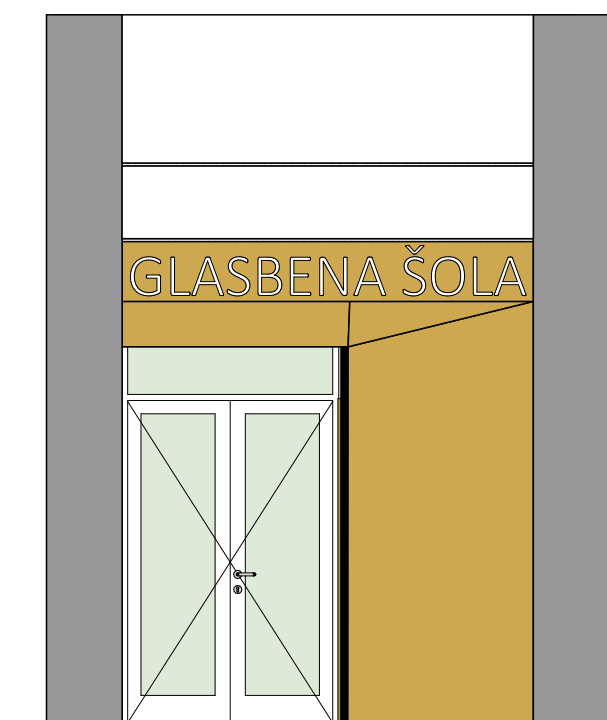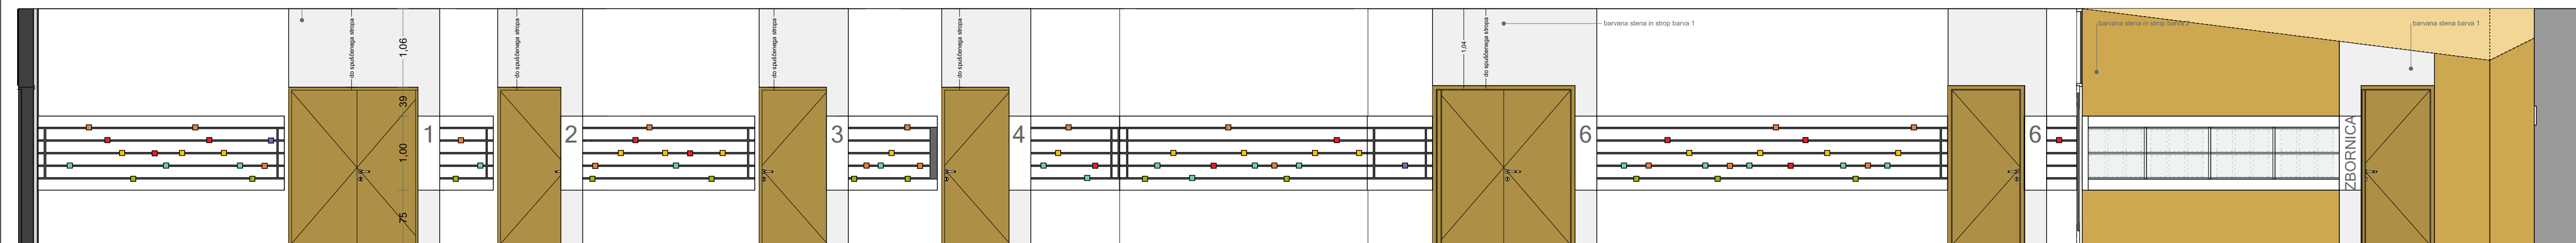

OPOMBA: VSE MERE PREVERITI NA MESTU!

 ARHITEKTURNI BIRO ŠTRUKELJ	oznaka lista PZR	datum maj 2016
	vsebina HODNIK	številka lista 2.10
projekt PZI - načrt notranje opreme	merilo 1:50	
objekt GLASBENA ŠOLA LJUBLJANA MOSTE-POLJE NOTRANJA OPREMA GLASBENE ŠOLE V PUC ZALOG		
investitor Mestna občina Ljubljana, Mestni trg 1, Ljubljana		
odg. vodja projekta identifikacijska št. Andreja Štrukelj Sinčič, udia ZAPS 1429	številka projekta 41814	
odgovorni projektant identifikacijska št. Andreja Štrukelj Sinčič, udia ZAPS 1429	številka načrta 418_2	
projektant Simona Pogačar, dipl.diz.	datum oktober 2014	
Arhitekturni biro Štrukelj Aljaževa ulica 15a 1000 Ljubljana, tel.: 01/50 53 626 fax: 01/51 43 253 e-mail: ab.strukelj@siol.net		